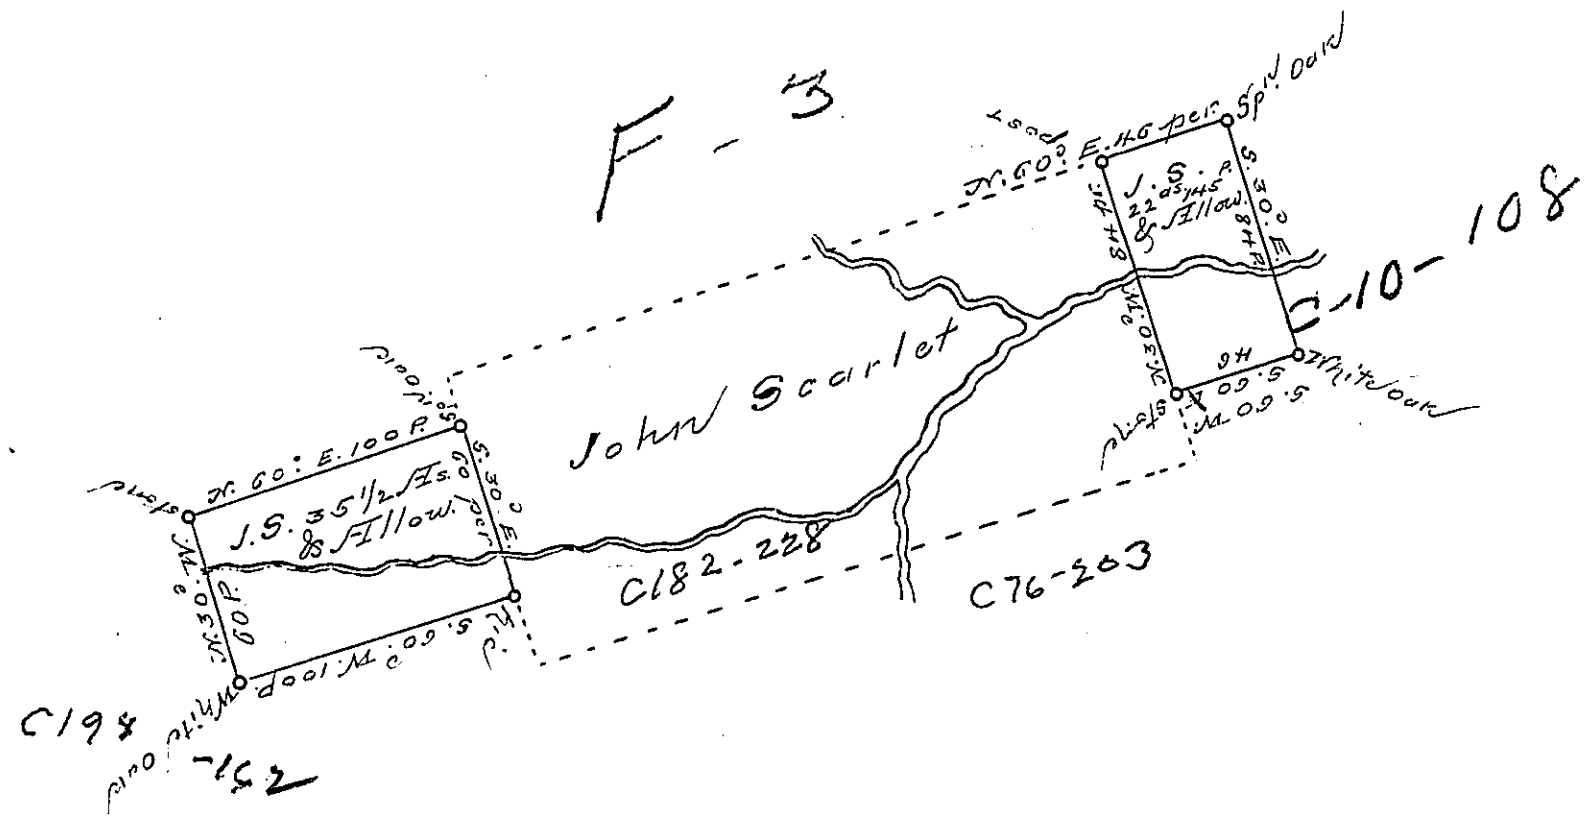
F-3
C-10-108
John Scarlet
J.S. 35½ As. & Allow.
J.S. 22 As. 145 P. & Allow.
C182-228
C76-203
C194
N. 60° E. 100 P.
S. 30° E.
S. 60° W. 100 P.
N. 30° W.
N. 60° E. 140 per Spl. Road
S. 30° E. 88 P.
S. 60° W.
N. 30° W. 88 P.
Spl. Road
Spl. Road
Spl. Road