
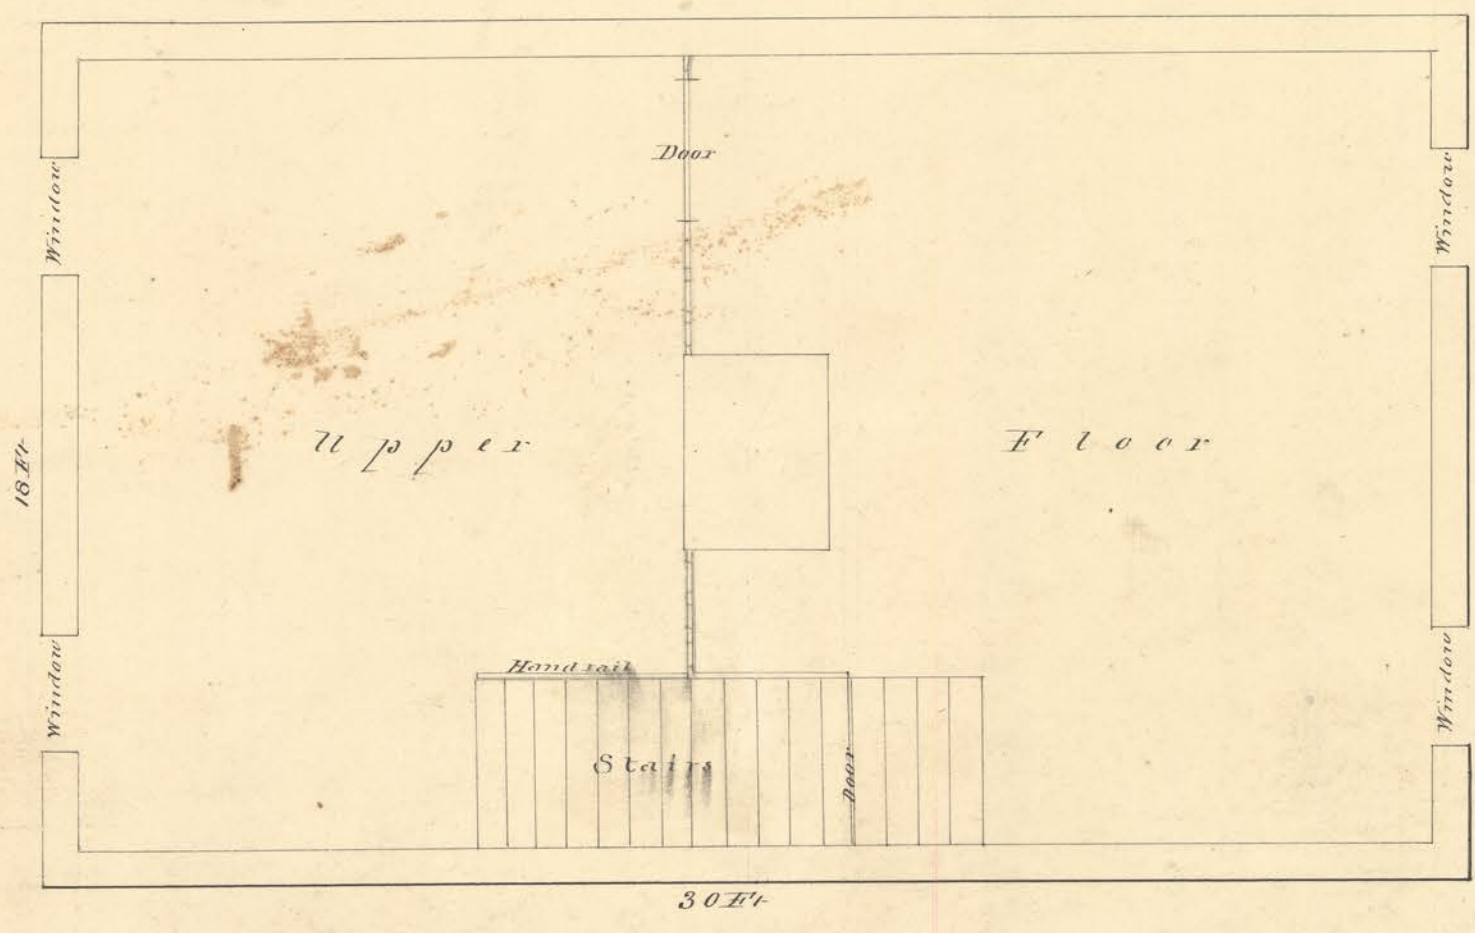


# HOUSE

34

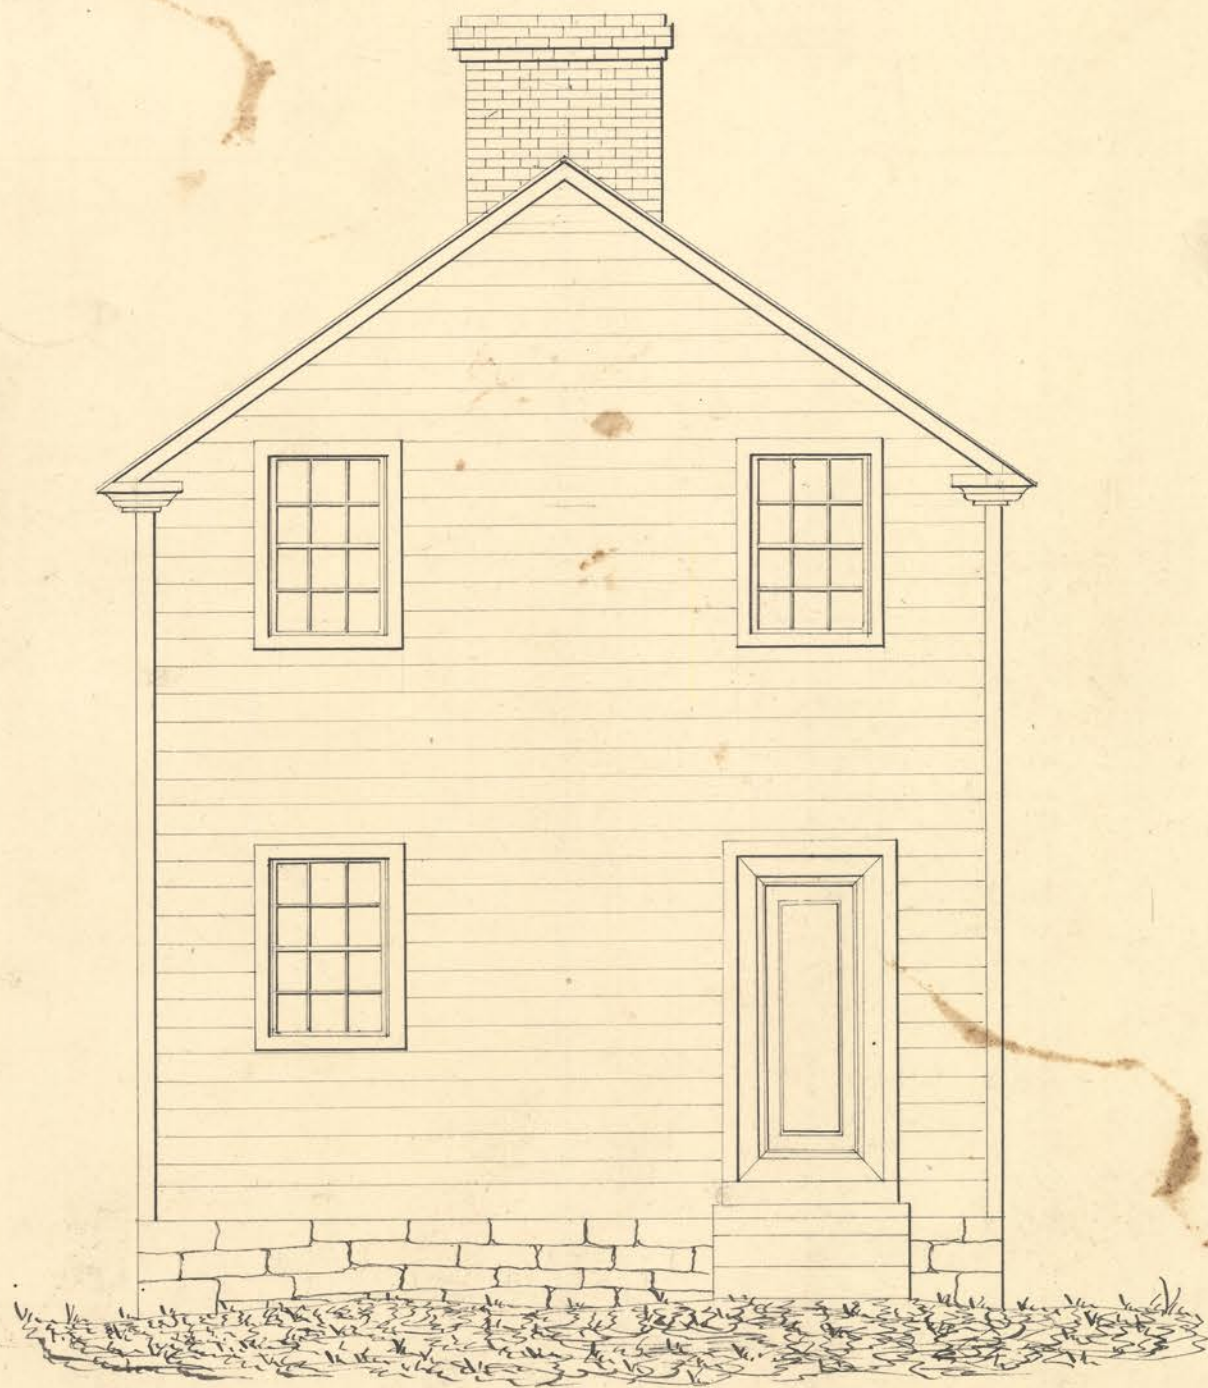

per inch